
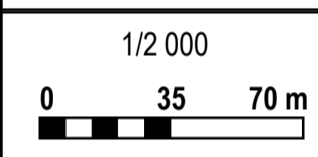


Plan Local d'Urbanisme REVISION

APPROBATION

Vu pour être annexé à notre délibération du conseil municipal du 27/03/2017


Le Maire

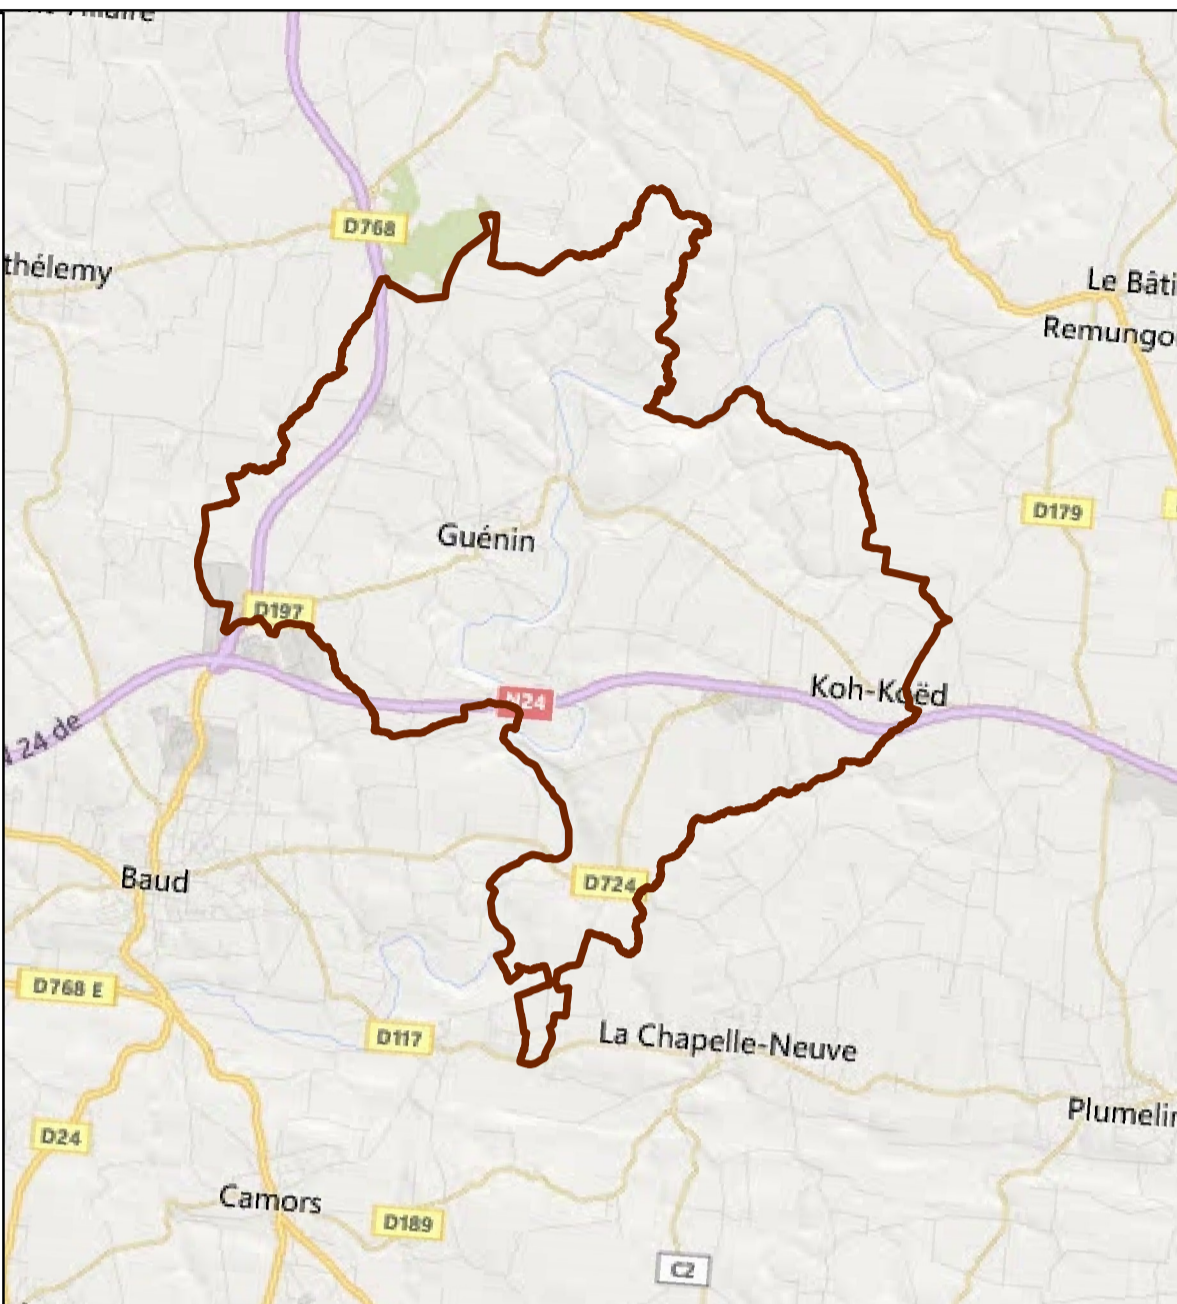

6.2 .b PLAN DES ANNEXES SANITAIRES Réseau d'eaux puviales

SIG - Améter RENNES

- GESTION EAUX PLUVIALES**
- Zones Urbaines
 - Ouvrages de régulation existants
 - Ouvrages de régulation prévus
 - Buses pluviales existantes
 - Zones régulées existantes
 - Zones régulées prévues
 - Avaloirs
 - Fossés

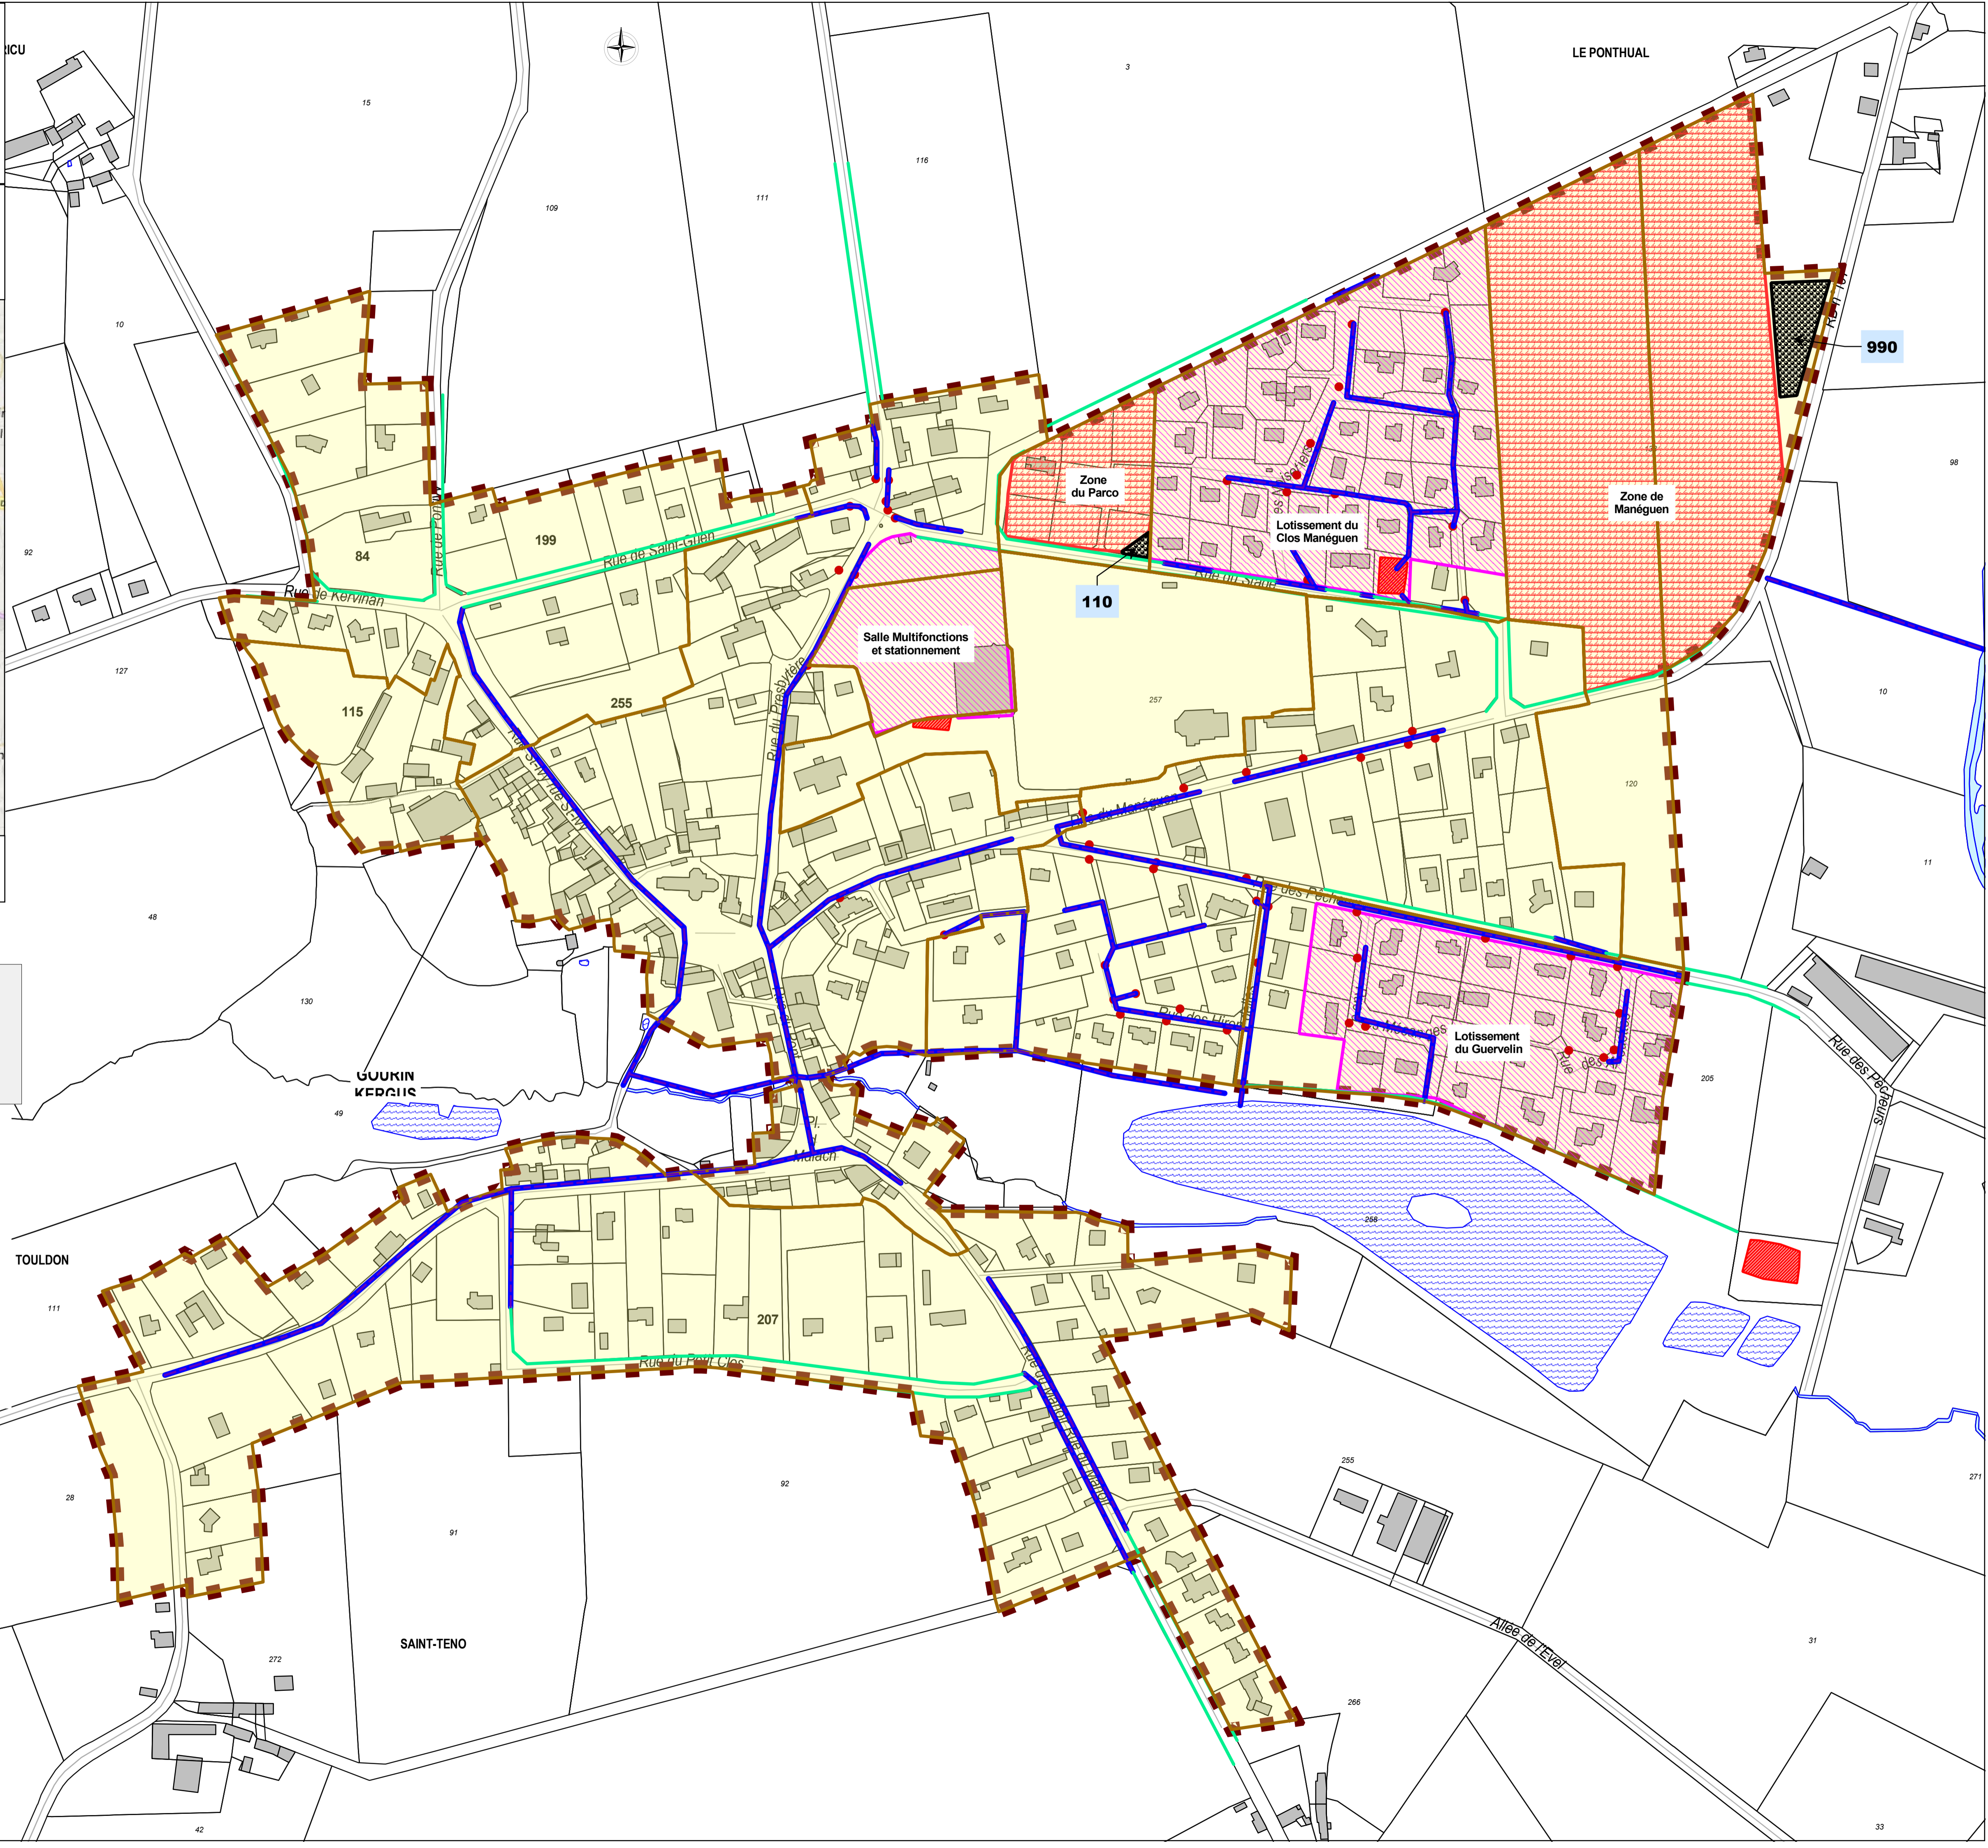

990

110

GUENIN KERGUIS

TOULDON

SAINT-TENO

KEROFFRET

ALLÉE DE L'ÉVÊQUE